


numeracja pawilonów z położeniem klatek schodowych objętych opracowaniem

— (04) OZNAČZENIA WYKONANIA ODKRYWIEK ŚCIAN
 — NUMERY 1-16, — CEGŁA CERAM. DZURAWKA

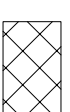


CZEŚĆ BUDYNKU POZA ZAKRESEM OPRACOWANIA

INWESTOR: ZAKŁAD POPRAWCZY I SCHRONISKO DLA NIELETNICH W MROZACH ul. Leśna 8 05-320 Mrozy
JEDNOSTKA PROJEKTUJĄCA: REMEDY Sp. z o.o. Osiedle Parkowe 13 B Wiązowna
NAZWA PROJEKTU: MECHANICZNY SYSTEM ODDYMIANIA KLATEK SCHODOWYCH W PAWILONACH I, II, III
STADIUM PROJEKTU: PROJEKT WYKONAWCZY
BRANŻA: INSTALACJE SANITARNE
OBIEKT: Pawilony Zakładu Poprawczego ul. Leśna 8, 05-320 Mrozy działka nr 43/1
TEMAT RYSUNKU: Rzut piętra II - klatka schodowa K2

ZESPÓŁ PROJEKTOWY

FUNKCJA	TITUL ZAWODOWY	IMIĘ I NAZWISKO	NR UPRAWNIENI	PODPIS
PROJEKTANT	mgr inż.	Maciej Być	LUB/0016/PW/OŚ03	
SPRAWDZAJĄCY	inż.			
OPRACOWAŁ		Krzysztof Halasa		
OPRACOWAŁ				

DATA	NR RYSUNKU	REWIZJA	SKALA
12.2015	MZPO -PW-IS -121	A	1:50

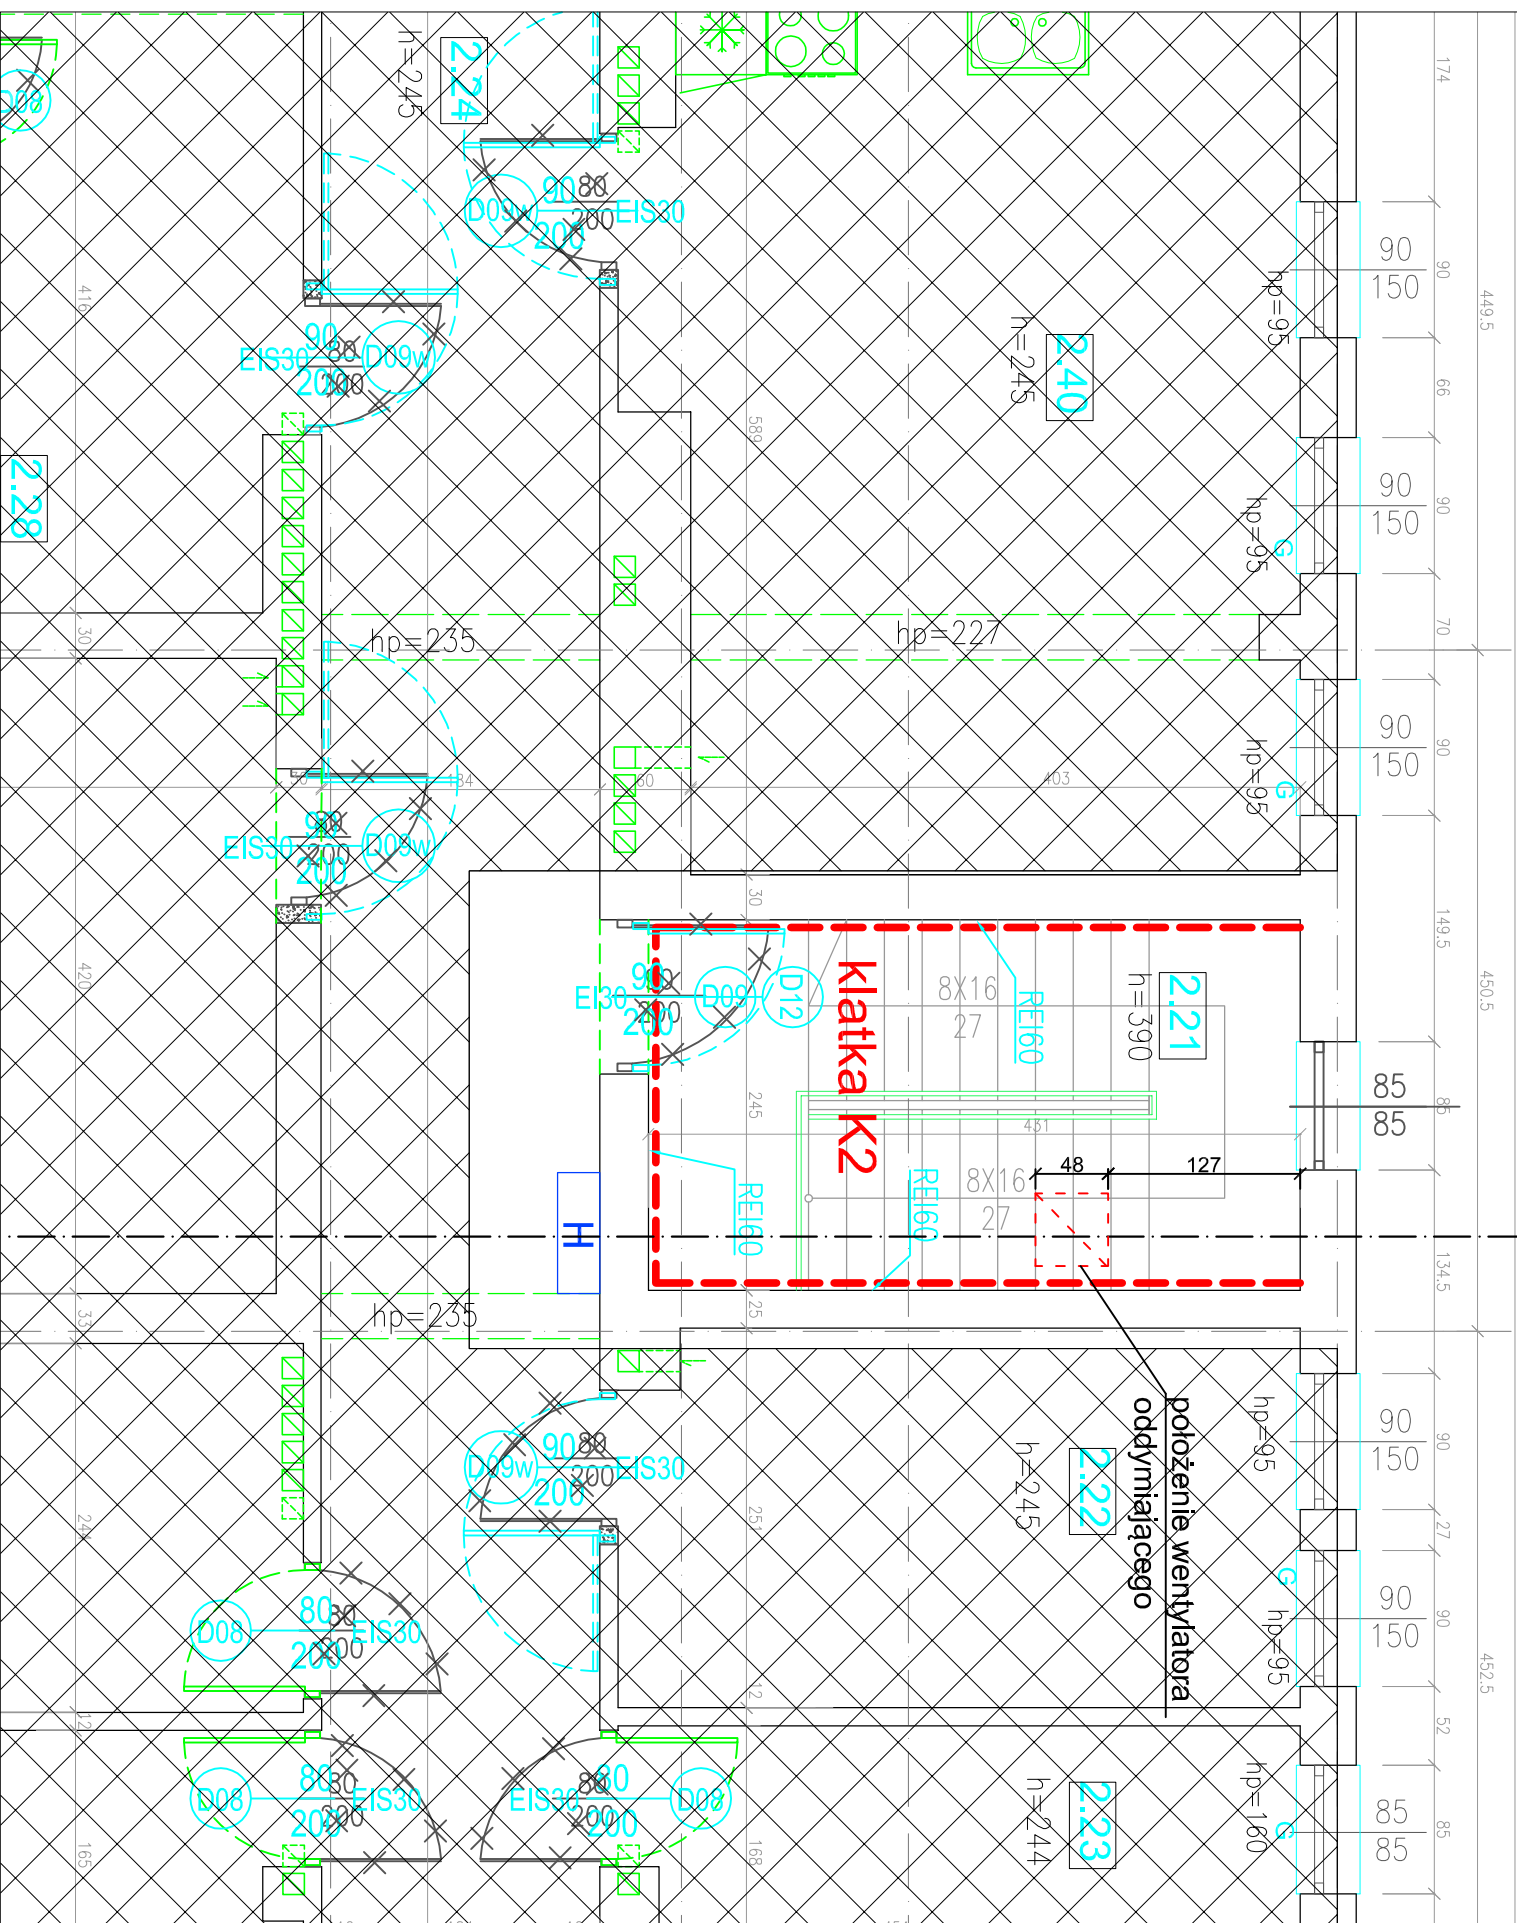

5

6

B