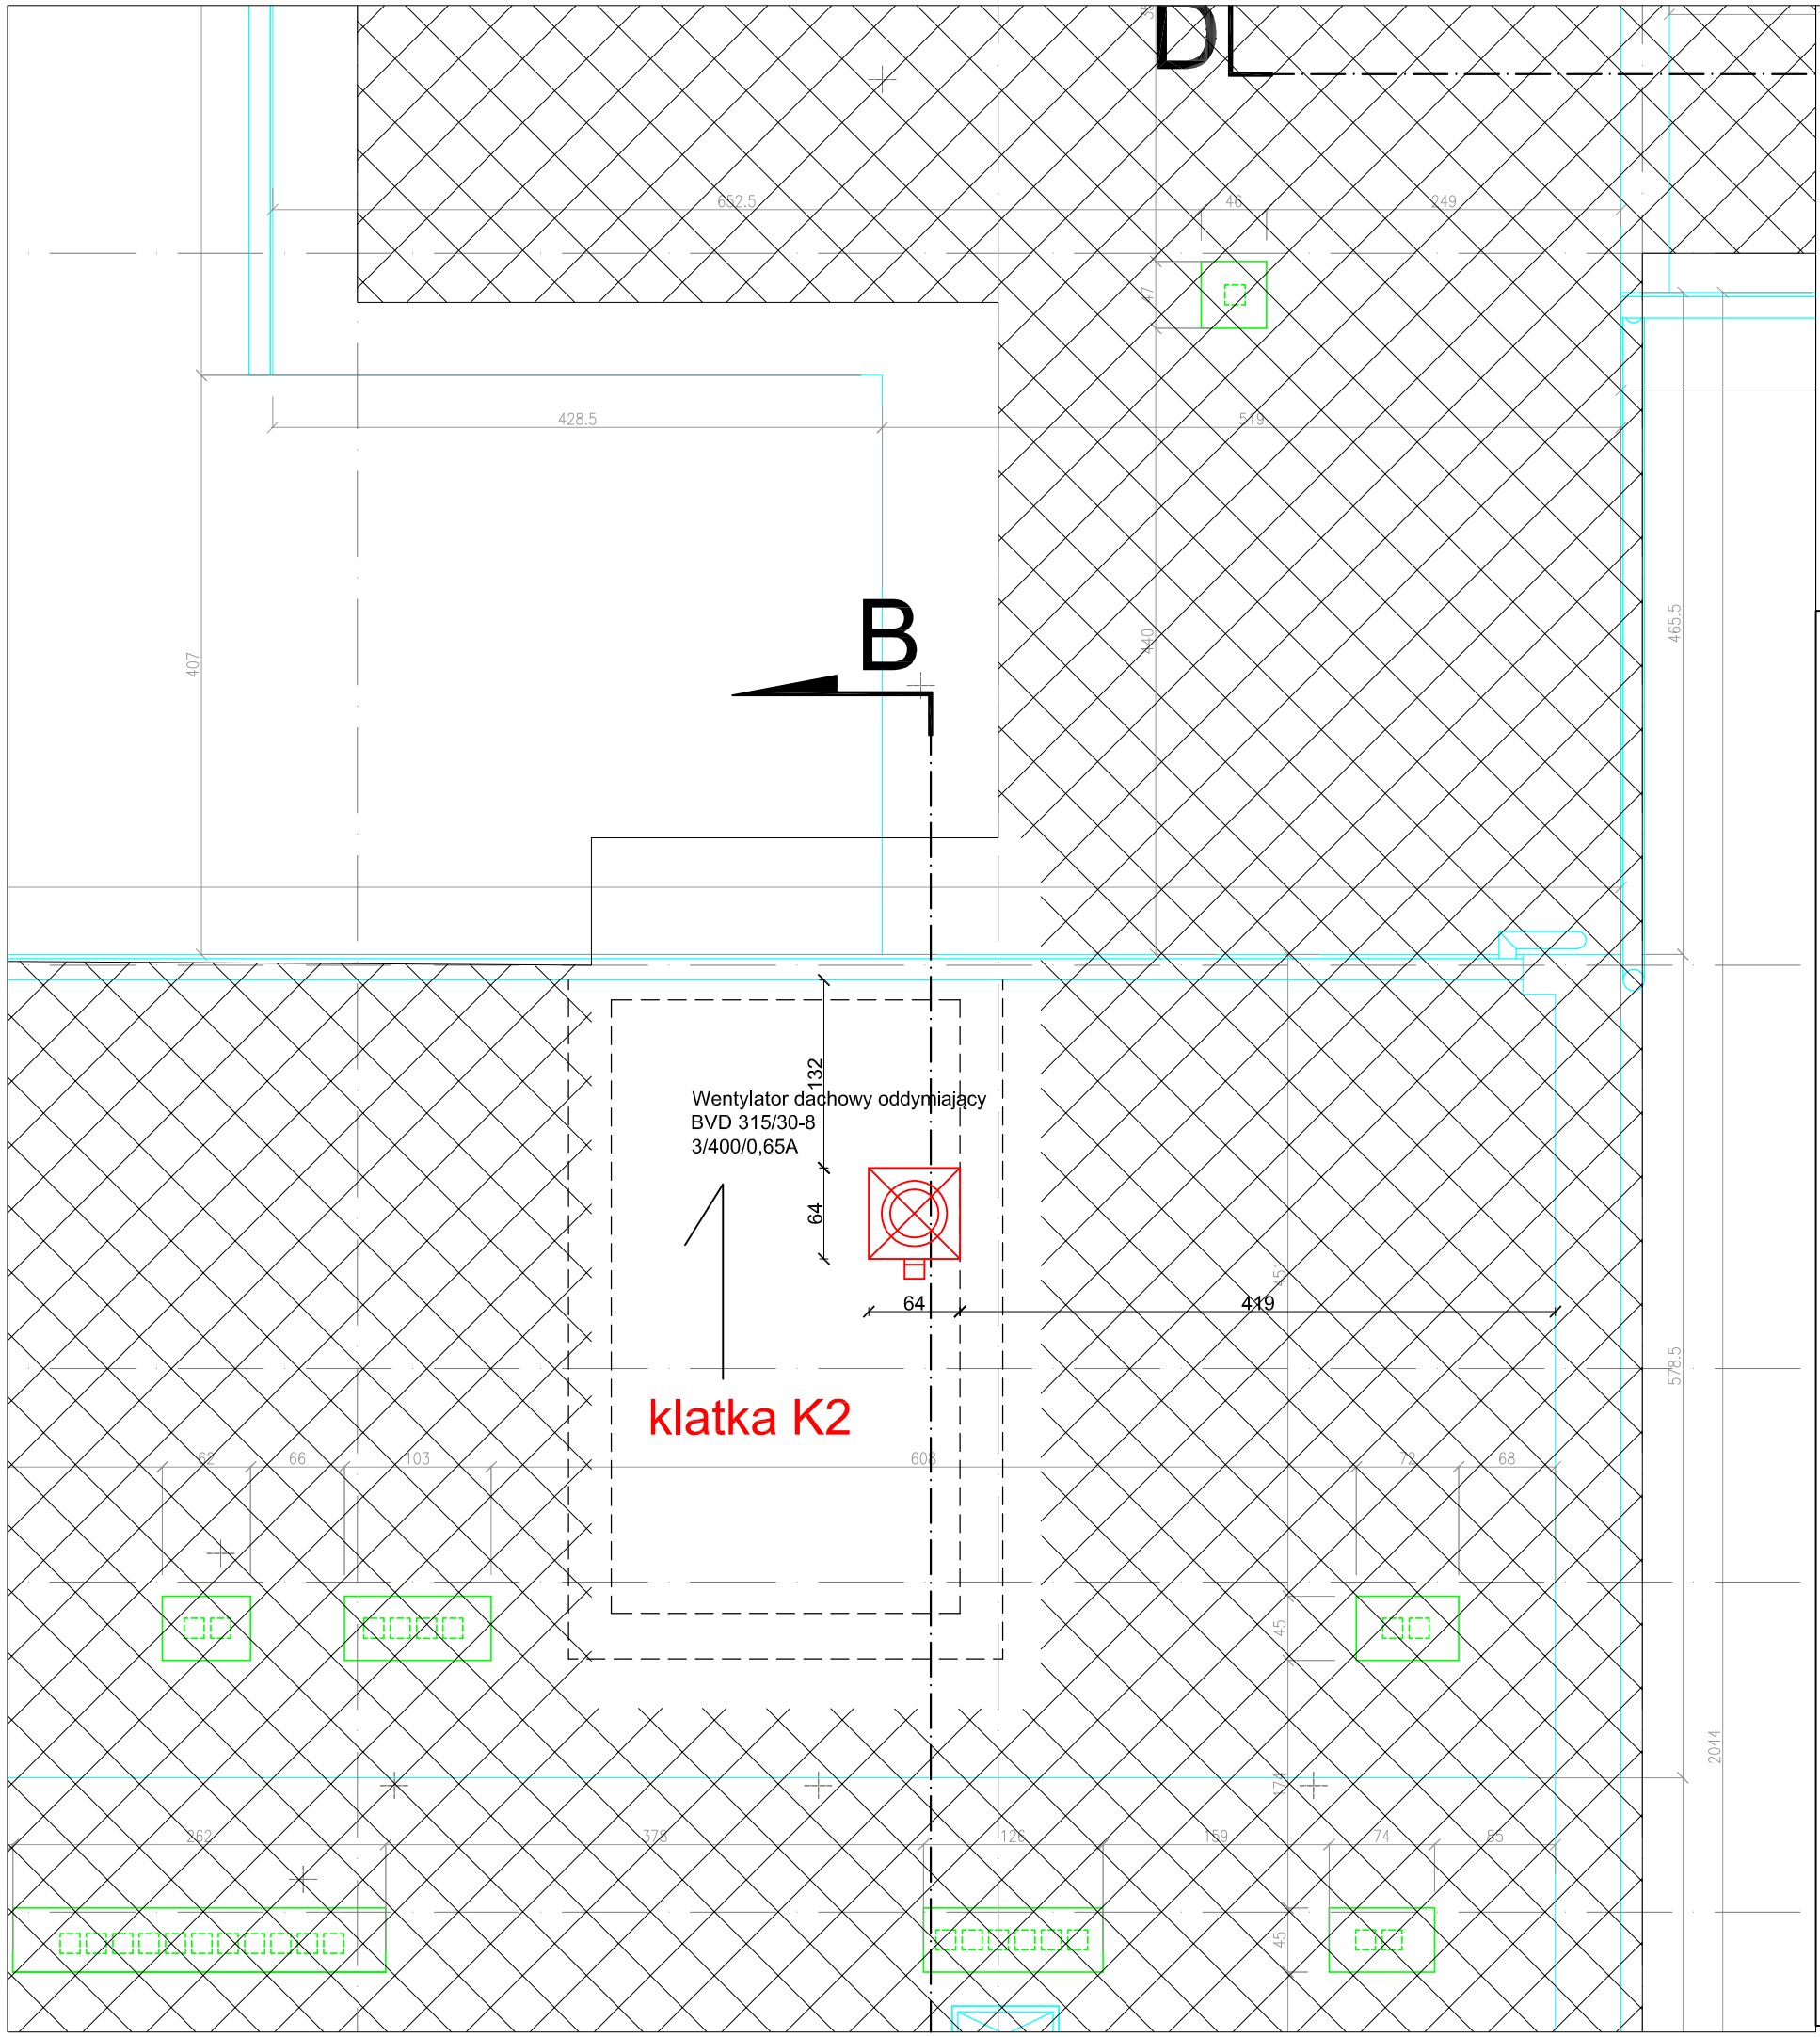

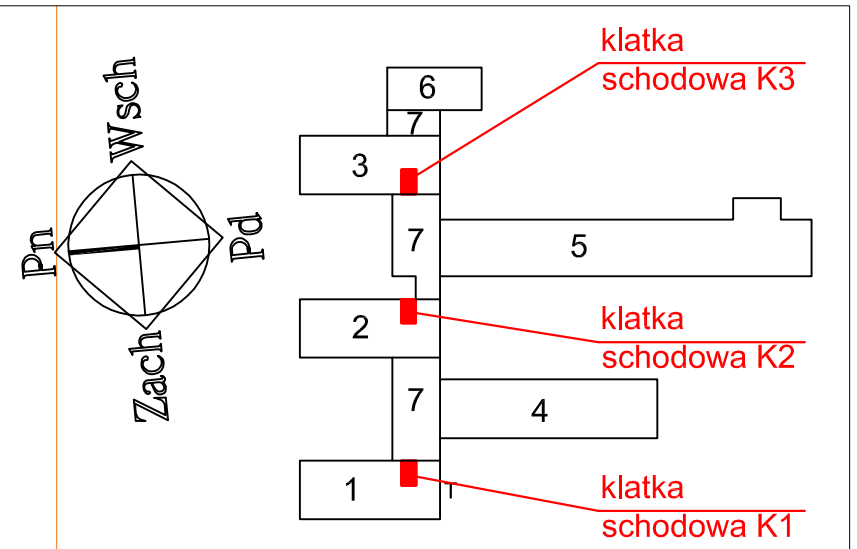

numeracja pawilonów z położeniem klatek schodowych objętych opracowaniem

CZĘŚĆ BUDYNKU POZA ZAKRESEM OPRACOWANIA

INWESTOR:
ZAKŁAD POPRAWCZY I SCHRONISKO DLA NIELETNICH W MROZACH
ul. Leśna 8
05-320 Mrozy

JEDNOSTKA PROJEKTUJĄCA:
REMEDY Sp. z o.o.
Osiedle Parkowe 13 B
Wiązowna

NAZWA PROJEKTU:
MECHANICZNY SYSTEM ODDYMIANIA KLATEK SCHODOWYCH W PAWILONACH I, II, III

STADIUM PROJEKTU:
PROJEKT WYKONAWCZY

BRANŻA:
INSTALACJE SANITARNE

OBIEKT:
Pawilony Zakładu Poprawczego
ul. Leśna 8, 05-320 Mrozy
działka nr 43/1

TEMAT RYSUNKU:
Rzut dachu - klatka schodowa K2

ZESPÓŁ PROJEKTOWY

FUNKCJA	TYTUŁ ZAWODOWY, IMIĘ I NAZWISKO	NR UPRAWNIEŃ	PODPIS
PROJEKTANT	mgr inż. Maciej Być	LUB/0016/PWOS/03	
SPRAWDZAJĄCY	---	-	
OPRACOWAŁ	inż. Krzysztof Hałasa		
OPRACOWAŁ	---		

DATA	NR RYSUNKU	REWIZJA	SKALA
12.2015	MZPO -PW-IS -131	A	1:50