
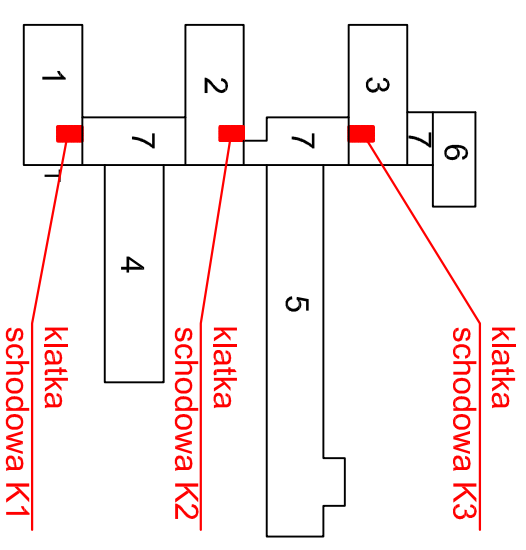
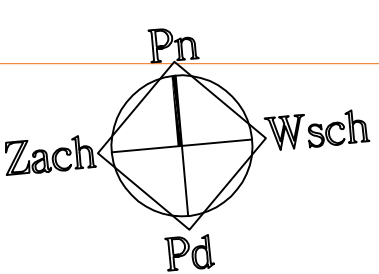



wentylator oddymiający F600,  
BVD 315/30

Klatka K2

przepustnica

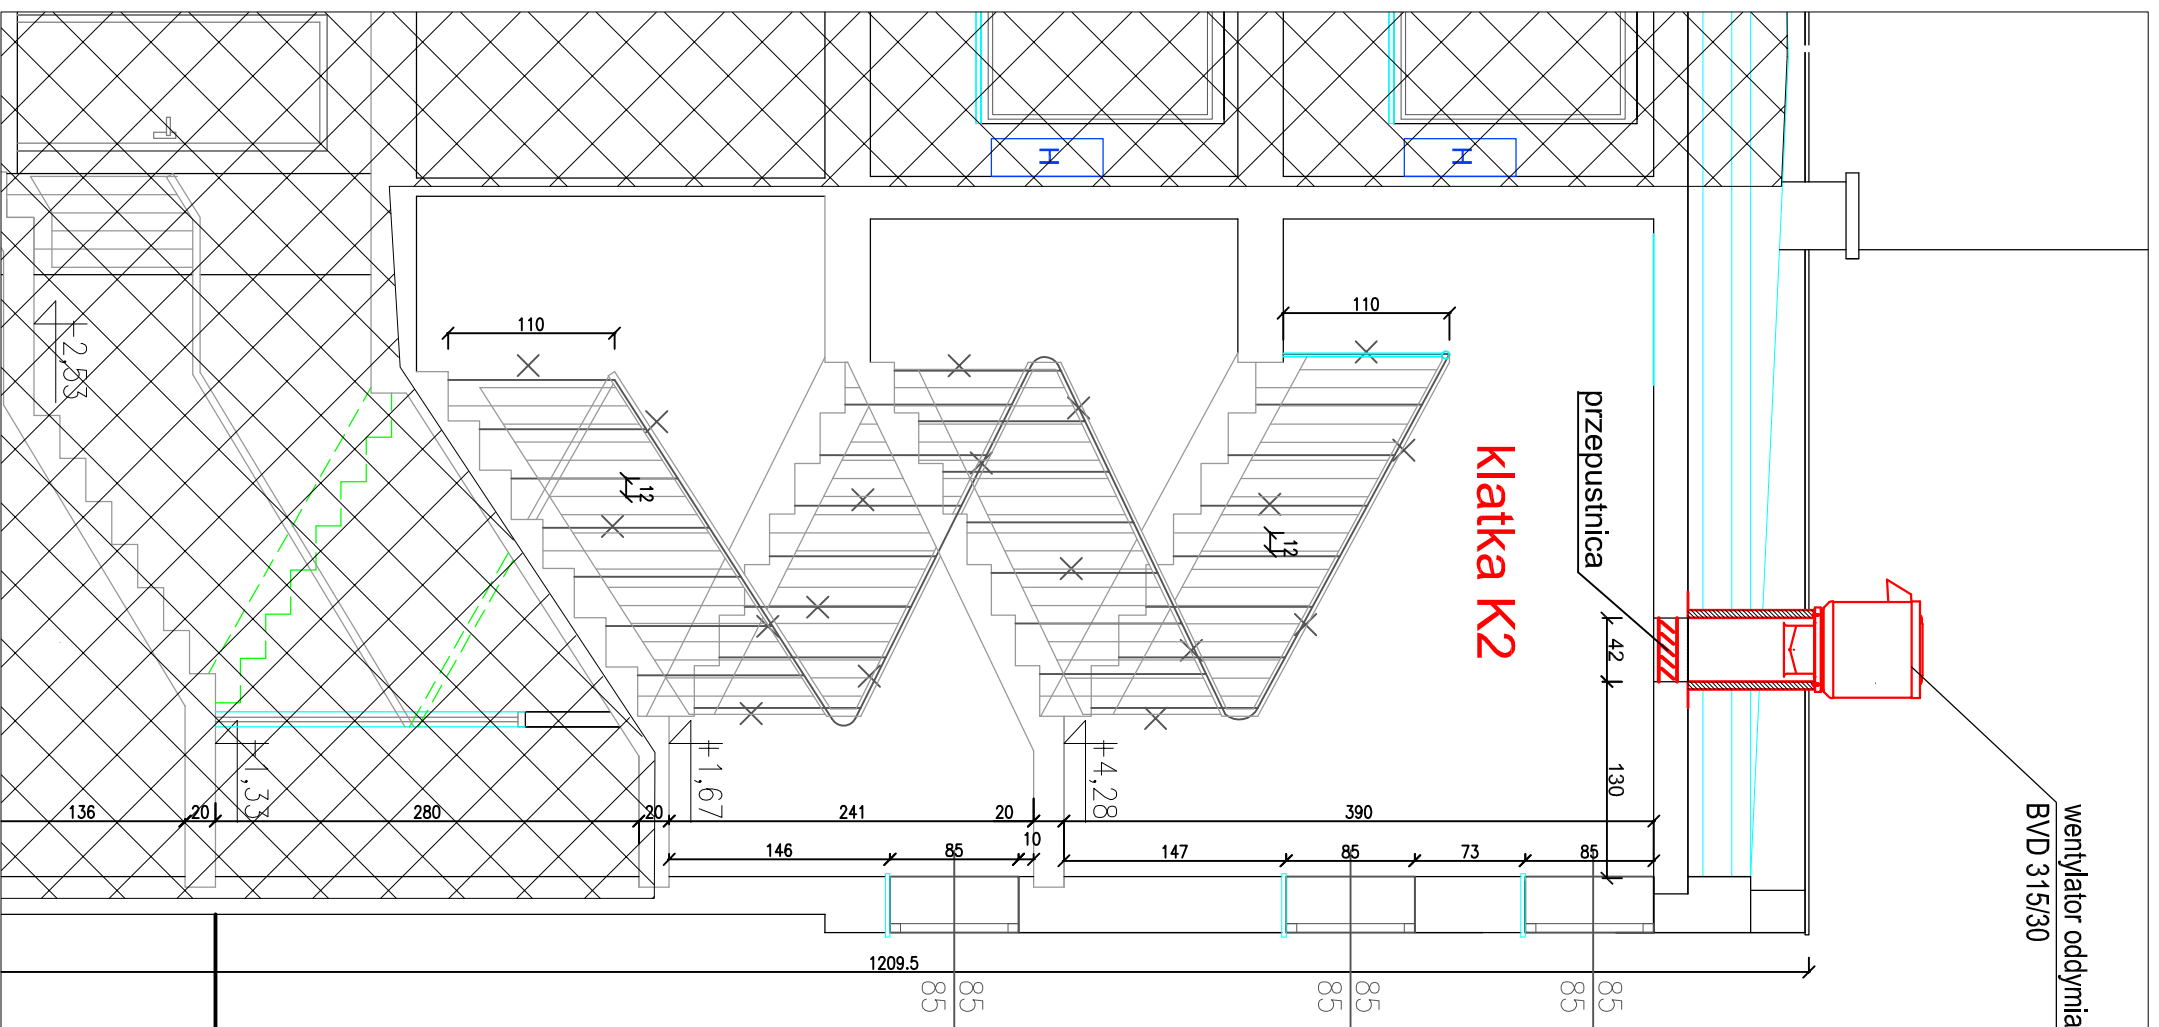

numeracja pawilonów z położeniem klatek  
schodowych objętych opracowaniem

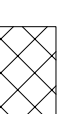

CZEŚĆ BUDYNKU POZA ZAKRESEM OPACOWANIA

INWESTOR:  
ZAKŁAD POPRAWCZY I SCHRONISKO DLA NIELETNICH W MROZACH  
ul. Leśna 8  
05-320 Mrozy

JEDNOSTKA PROJEKTUJĄCA:  
REMEDY Sp. z o.o.  
Osiedle Parkowe 13 B  
Wiązowna

NAZWA PROJEKTU:  
MECHANICZNY SYSTEM ODDYMIANIA KLATEK  
SCHODOWYCH W PAWILONACH I, II, III

STADIUM PROJEKTU:  
PROJEKT WYKONAWCZY

BRANŻA:  
INSTALACJE SANITARNE

OBIEKT:  
Pawilony Zakładu Poprawczego  
ul. Leśna 8, 05-320 Mrozy  
działka nr 43/1

TEMAT RYSUNKU:  
Przekroji B-B - klatka schodowa K2

### ZESPÓŁ PROJEKTOWY

FUNKCJA	TITUL ZAWODOWY	IMIĘ I NAZWISKO	NR UPRAWNIENI	PODPIS
PROJEKTANT	mgr inż.	Maciej Być	LUB/00216/P00K/09	
SPRAWDZAJĄCY	inż.			
OPRACOWAŁ	Krzysztof Halasa			
OPRACOWAŁ				

DATA	NR RYSUNKU	REWIZJA	SKALA
12.2015	MZPO -PW-IS -201	A	1:50