


Schemat blokowy

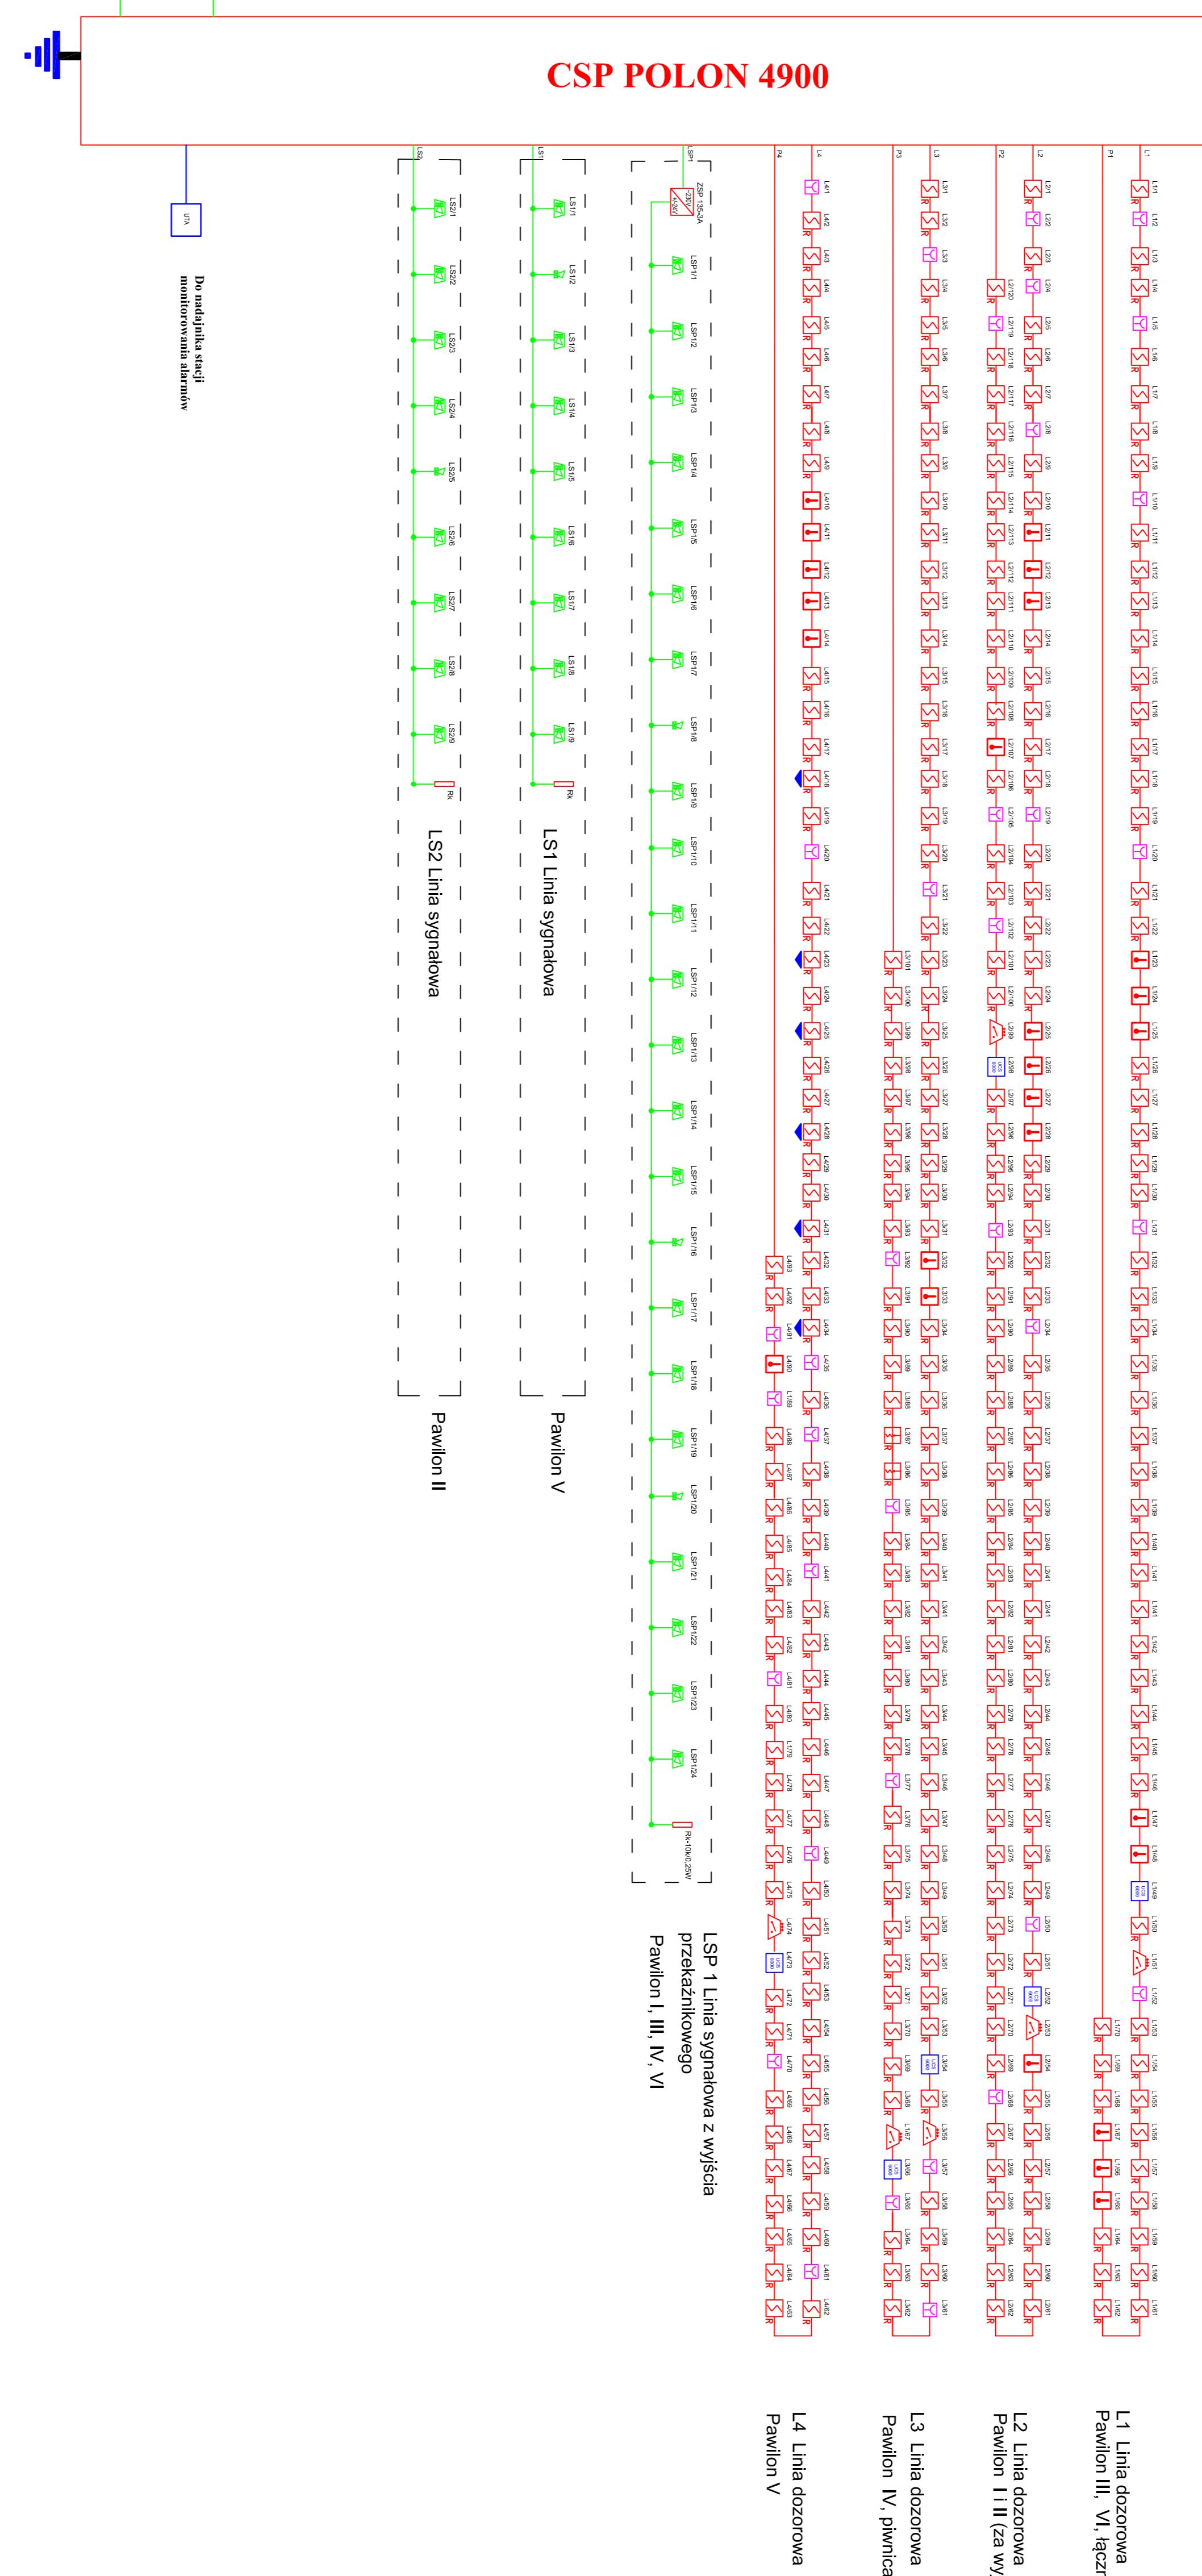

monitorowania alarmów

PAR-4800

40 Ah
40 Ah

HDSS-PB90-3x15

zasilaczka
głównego

LEGENDA

Obiekt monitorowany: CSP POLON 4900














